


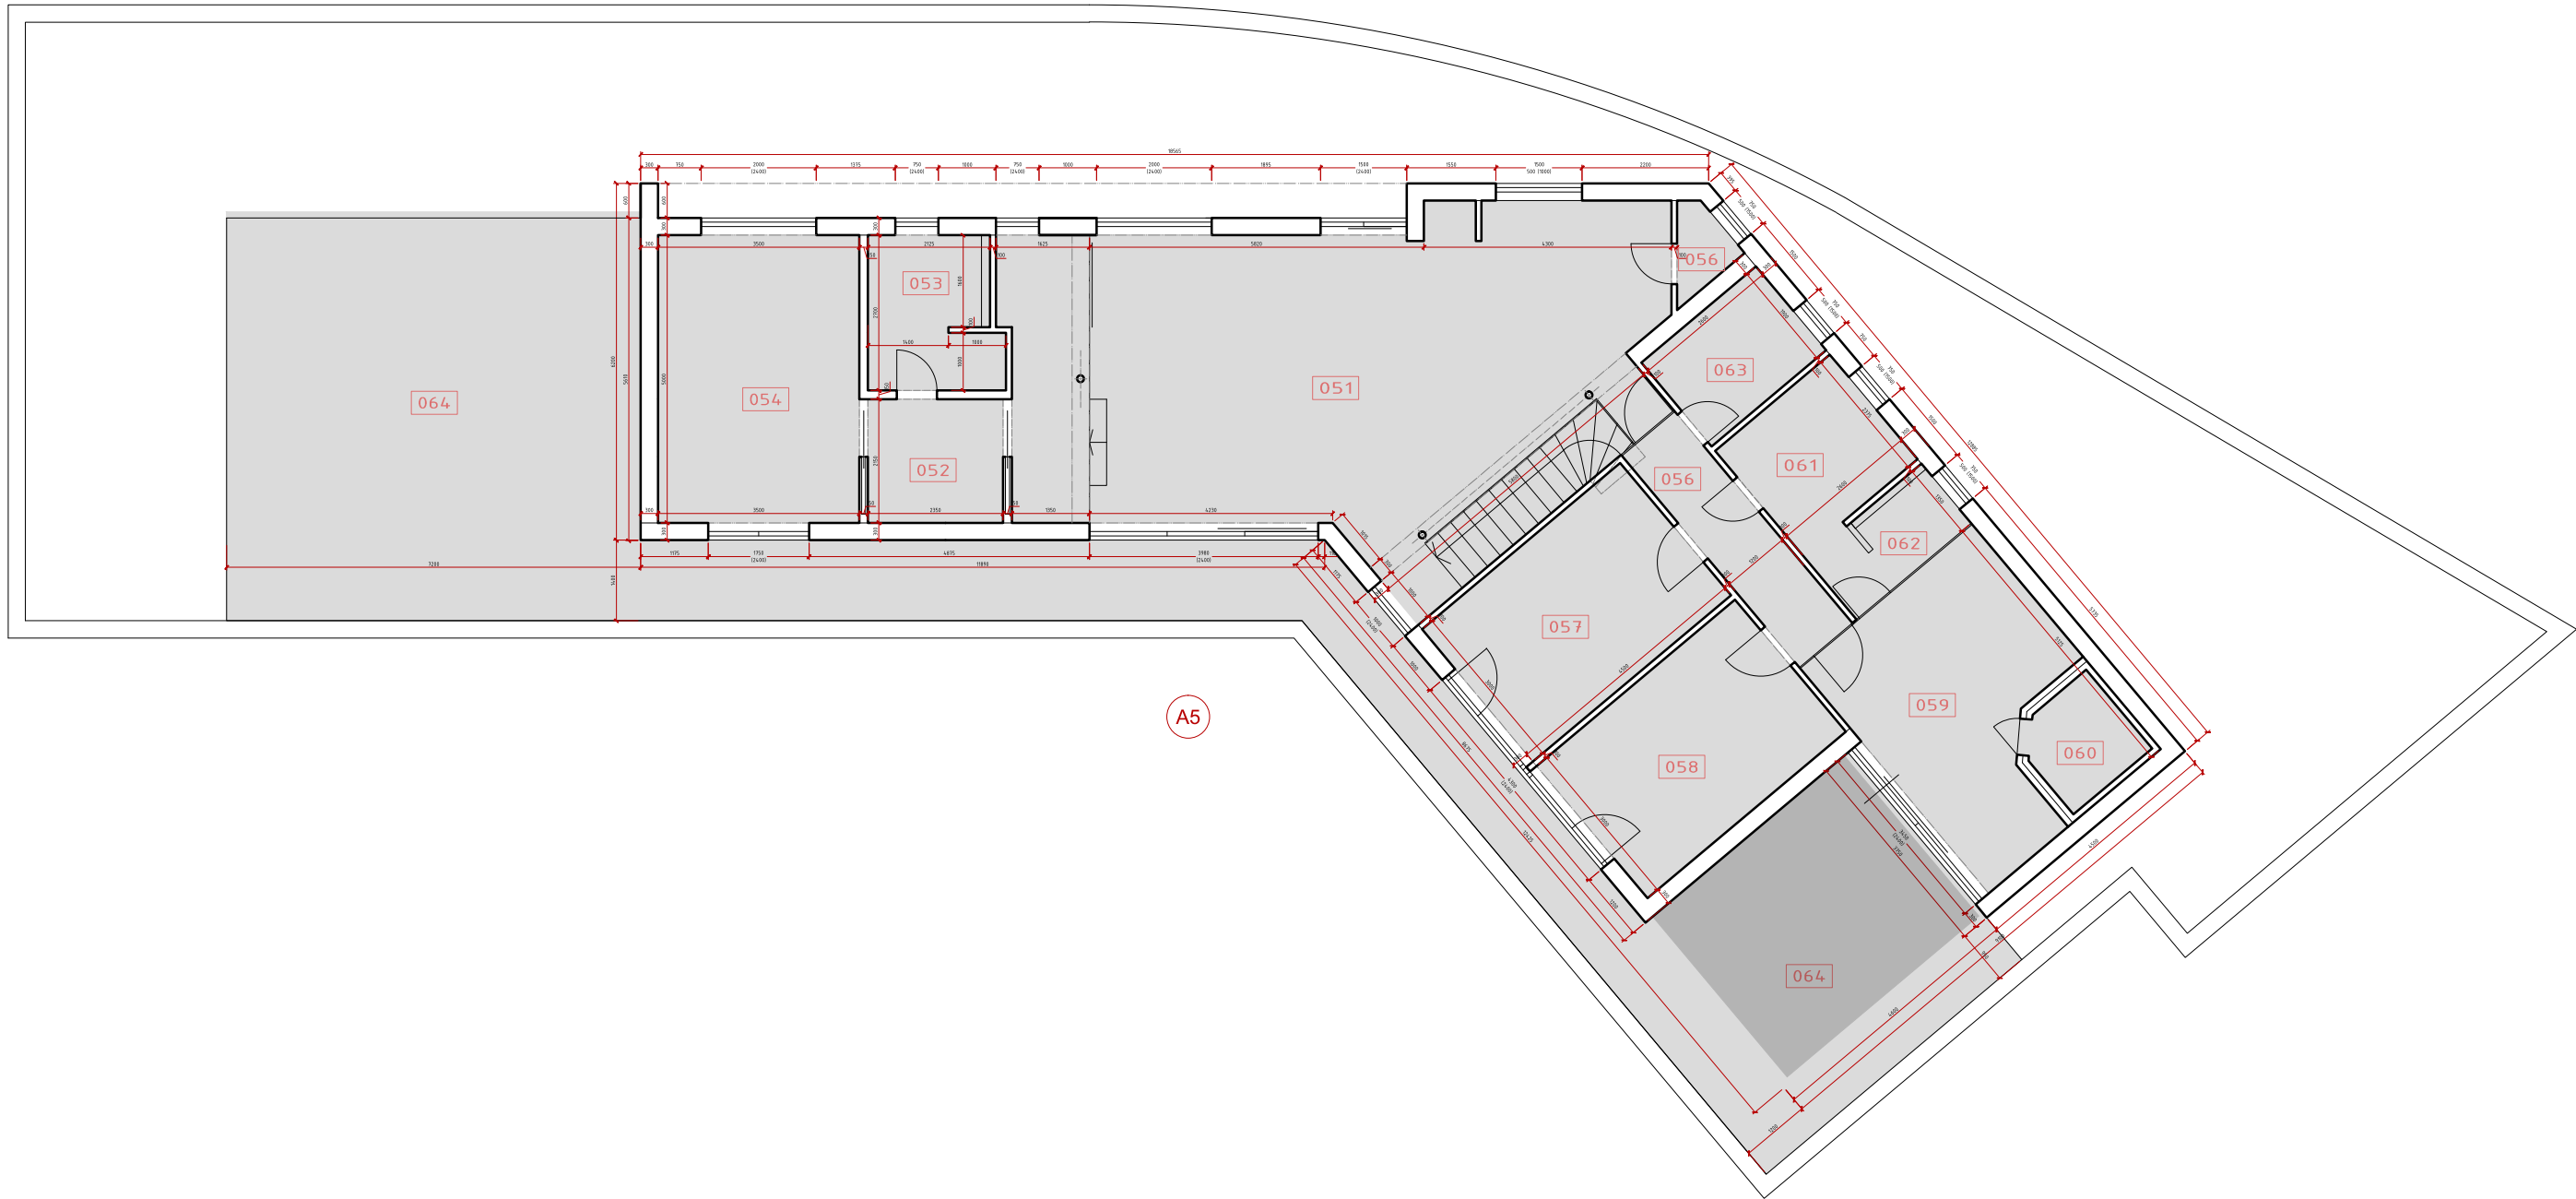

<i>název projektu</i>	BELVEDER III A,B p bi č.p. 483 a 3050 Tábor... Bytový d m Ústecká, č.p.3076		
<i>účel projektu</i>	grafická p bíloha k prohlá jení společenství vlastník		...11 bytových jednotek ...20 krytých parkovacích stání
<i>objednatel</i>	Vít Volf, Ústecká 483, 391 01 Tábor IČ 26093 936		vitastabor@seznam.cz 602 163 125
<i>zpracovatel</i>	Ing. Franti jek Volf, Betlémská 279, 390 01 Tábor Ing.arch. Stanislav Kotrčka, Kráto jice 36, 392 01 Sob slav, IČ 659 44 712		stan.kotrcka@seznam.cz 774 413 593
<i>výkres</i>	p dorys 3NP	<i>měříto</i>	... číslo výkresu 05